


- Réseaux :**
- Réseau AEP Adduction (diamètre)
  - Réseau AEP Adduction (tracé approximatif)
  - Réseau AEP Distribution (diamètre)
  - Réseau AEP Refoulement (diamètre)
  - Réservoir
  - Captage
  - Poteau Incendie non conforme
  - Poteau Incendie conforme
  - Poteau Incendie (donnée de contrôle non connue)
  - Station de Refoulement
  - Périmètre de protection de captage
  - PI immédiat, PR rapproché, PE éloigné
- Divers :**
- Réseau hydrographique
  - Contour PLU (Zone U et AU)
  - Secteurs alimentés par des sources privées (donnée à titre indicatif)
  - Zone desservie par le réseau public d'alimentation en eau potable
  - Interconnexion
  - Unité de distribution

Certifié conforme par le Président et vu pour être annexé à la délibération du Conseil Communautaire en date du 19 décembre 2017 approuvant le schéma de distribution d'eau potable de la commune des Houches. Le Président.

Date : Décembre 2017  
Echelle : 1/7 500  
Fichier : AS\_AEP\_Les Houches.dwg  
Dessin : S. BRUN



<< Origine Cadastre >> << Diffusion R.G.D. 73-74 - Reproduction interdite >>

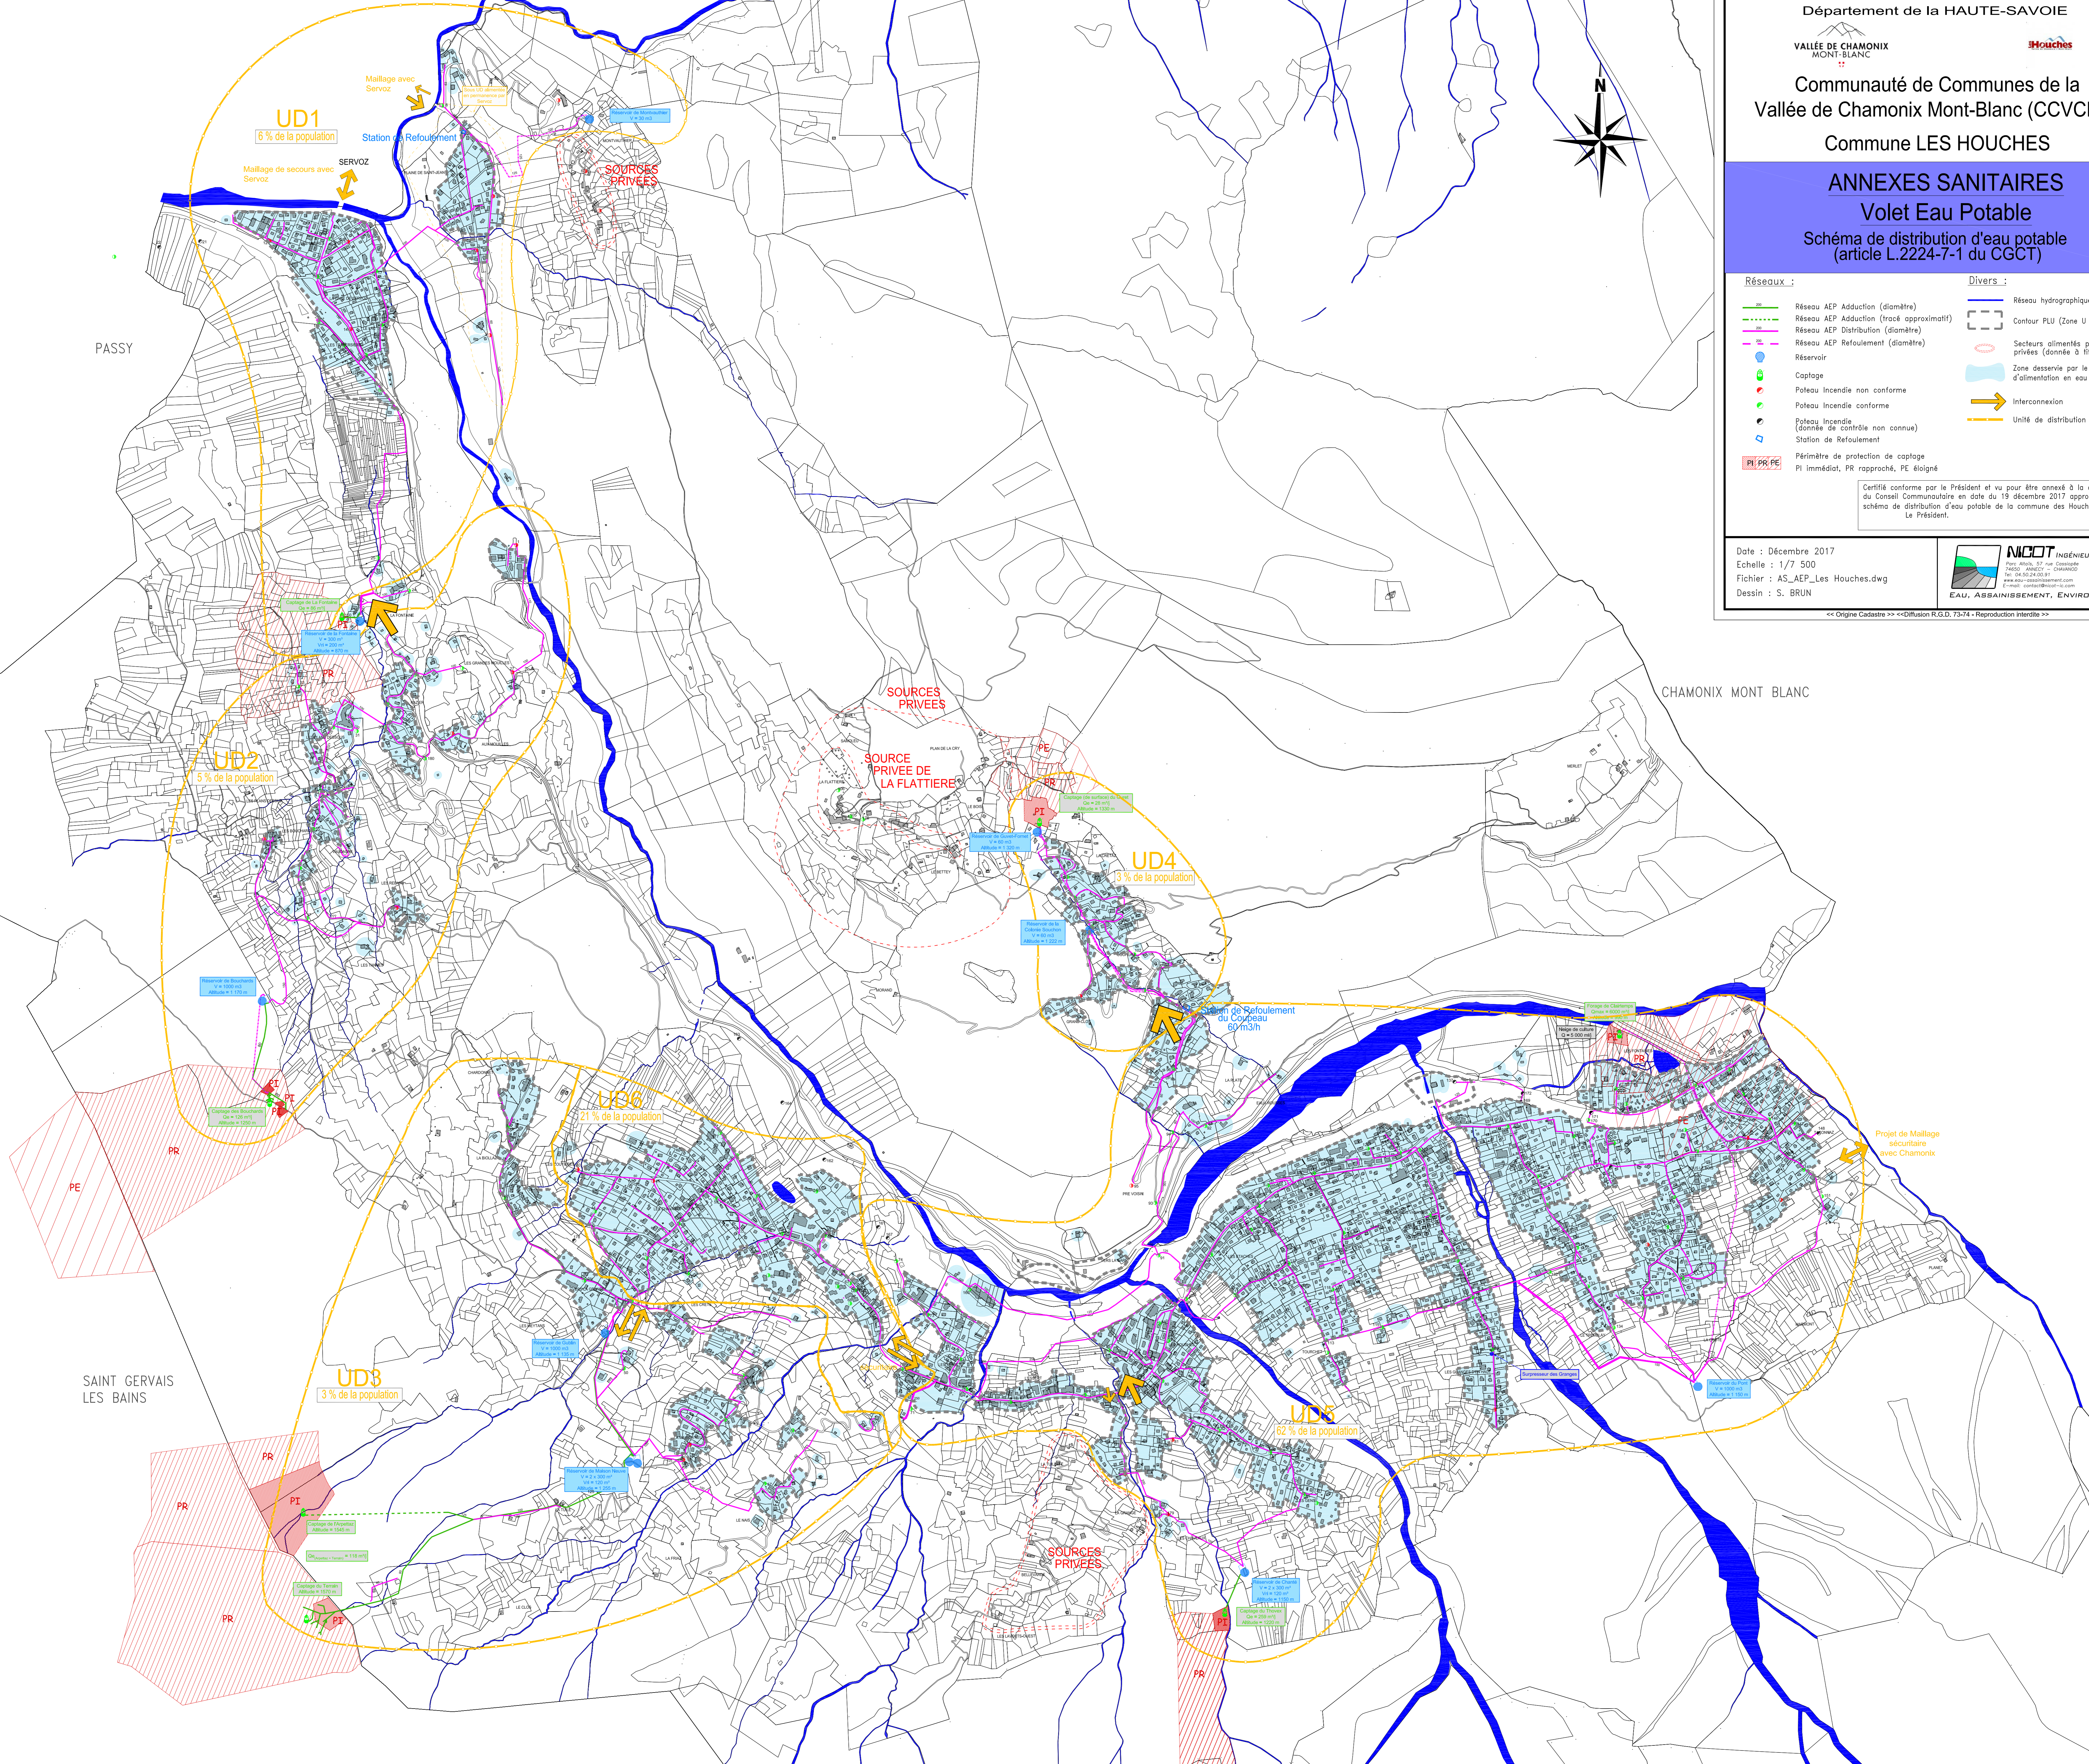

UD1  
6 % de la population

Maillage de secours avec Servoz

Maillage avec Servoz

Station de Refoulement

SOURCES PRIVEES

UD2  
5 % de la population

SOURCES PRIVEES

SOURCE PRIVEE DE LA FLATTIERE

UD4  
3 % de la population

Station de Refoulement du Courbeau 60 m3/h

UD5  
21 % de la population

UD6  
62 % de la population

SOURCES PRIVEES

Projet de Maillage secondaire avec Chamonix

PASSY

CHAMONIX MONT BLANC

SAINTE GERVAIS LES BAINS